


# Plan général

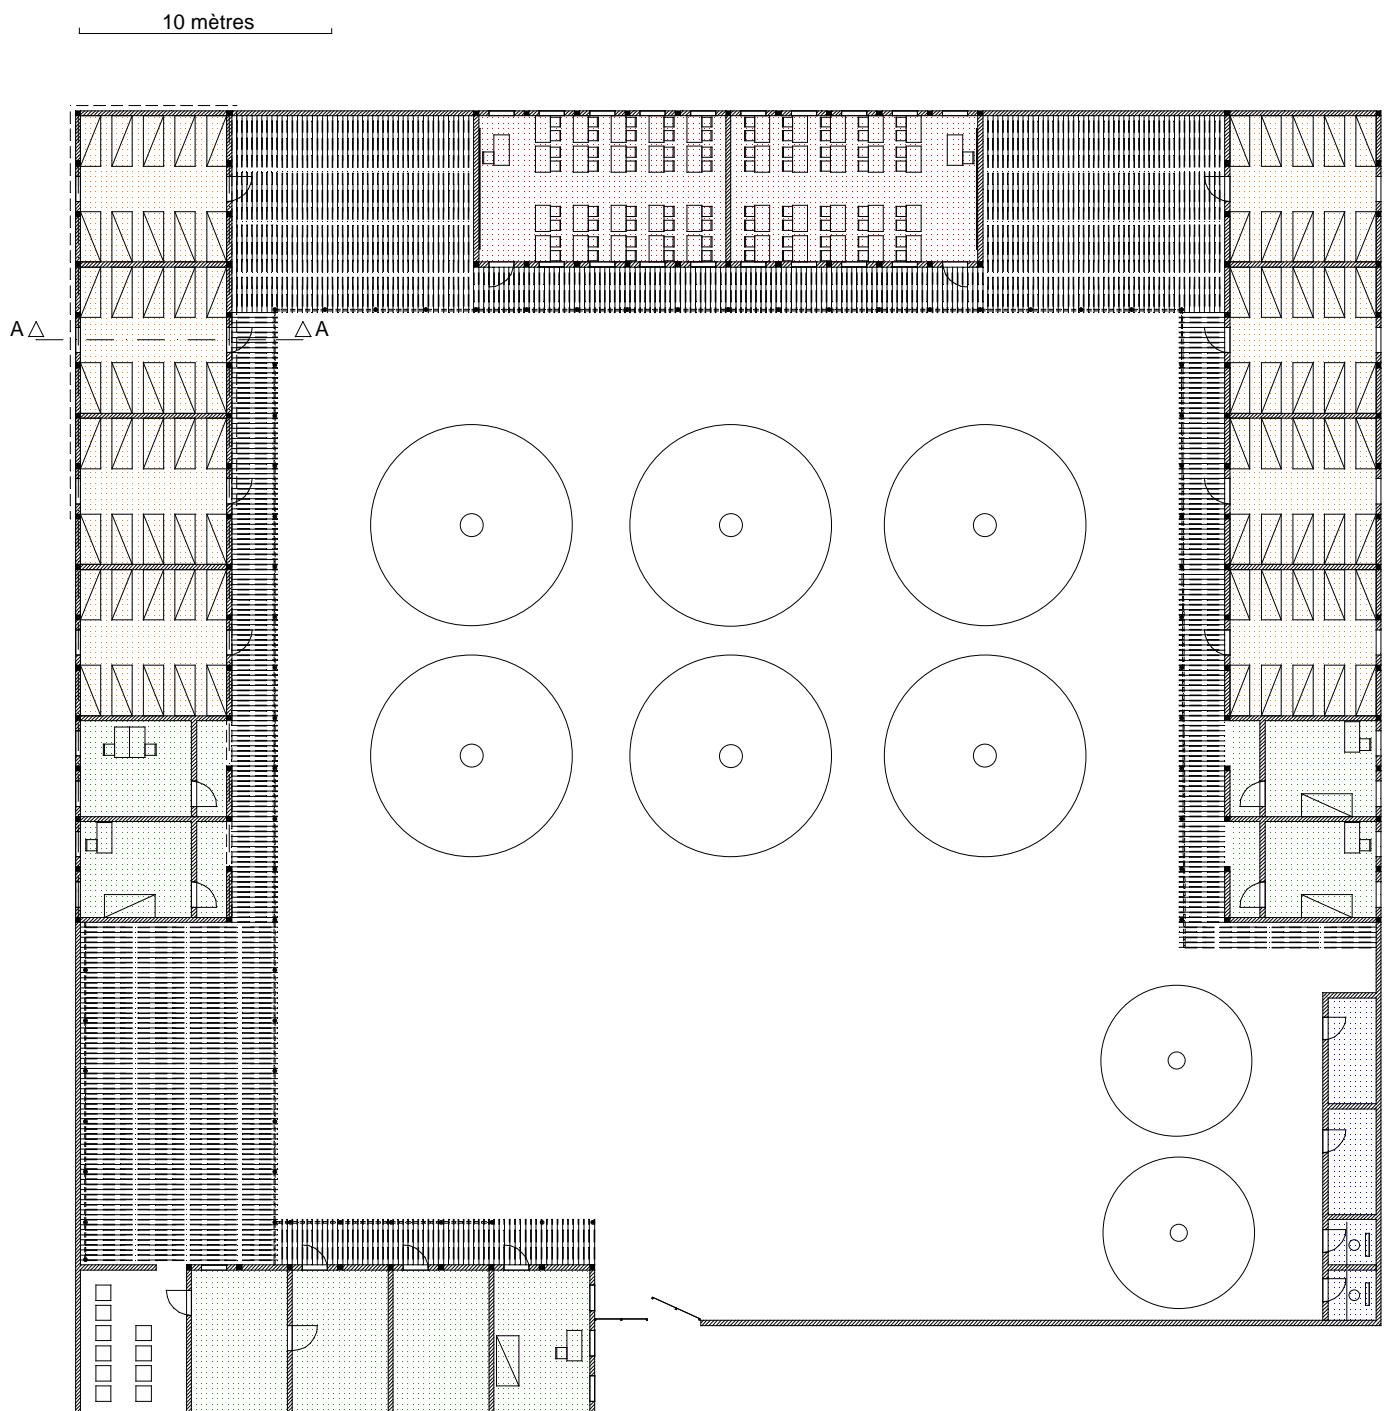

- [Red dotted pattern] salles des classes
- [Orange dotted pattern] dortoirs
- [Green dotted pattern] maisons d'infrastructure
- [Blue dotted pattern] toilettes, douches
- [Vertical hatching] espaces ombragés